

ONE

LA DEHESA



DEPARTAMENTO B
CON PISCINA



INMOBILIARIA security

ONE

LA DEHESA

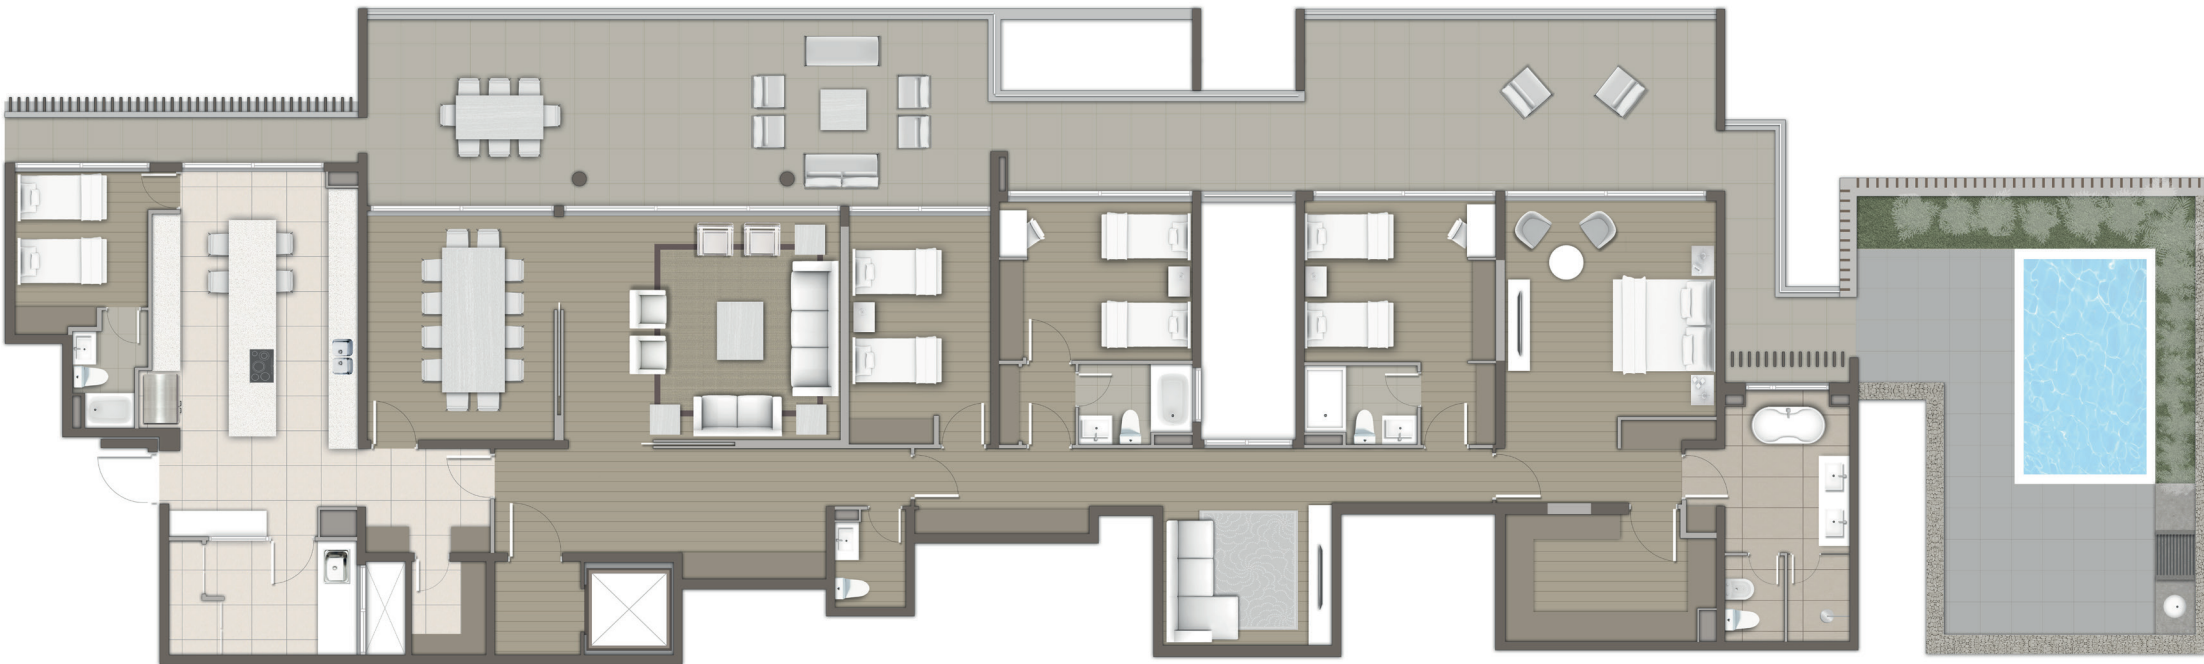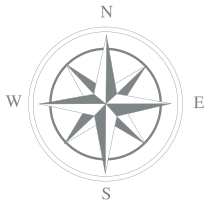

4 DORMITORIOS +
4 BAÑOS + ESTAR +
SERVICIO + PISCINA

CARACTERÍSTICAS
Y TERMINACIONES

- Acceso por ascensor privado a palier.
- Escalera y ascensor de servicio independiente.
- Amplios estacionamientos con medidas superiores a la norma exigida.
- Departamentos con altura de piso a cielo de 2,7 mts.
- Departamento con asadera y piscina de uso privado.

- Piso enchapado en madera en living, comedor, dormitorios, sala de estar, pasillos, walk in closet.
- Cocina italiana con artefactos de alto estándar.
- Domótica para el control de funcionalidades del depto: iluminación, calefacción y monitoreo de alarma.
- Eficiencia energética.
- Implementación de medidas para mitigación acústica.
- Sofisticado sistema de seguridad integral.
- Sistema de climatización dual que permite el máximo confort de temperatura durante todo el año.

SUPERFICIES m2

Departamento	317 m2
Terraza	115 m2
TOTAL	432 m2
*Patio uso y goce	62 m2
Superficie Municipal	375 m2

*La superficie del patio puede variar según el departamento. Las imágenes, fotografías y colores presentados en esta pieza gráfica, fueron elaborados con fines ilustrativos y de carácter referencial y no constituyen necesariamente una representación exacta de la realidad. Su único propósito es mostrar una caracterización general del proyecto y no cada uno de sus detalles. Las superficies y medidas indicadas para cada departamento son aproximadas y pueden sufrir modificaciones. El proyecto puede tener modificaciones derivadas de las exigencias de las autoridades, por cambios en diseño, disponibilidad de materiales o por requerimientos constructivos. Lo anterior se informa en virtud de lo dispuesto en la ley 19.472. Las marcas mencionadas pueden ser modificadas en razón a su disponibilidad o razones comerciales. Infórmese al momento de comprar. El proyecto se desarrollará por etapas de manera que algunas de sus características estarán disponibles sólo una vez concluida la totalidad del proyecto.